
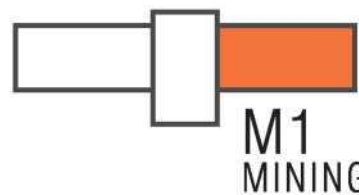


ПЛАН ВЫСТАВКИ FLOOR PLAN OF EXHIBITION

Hall B - MINING

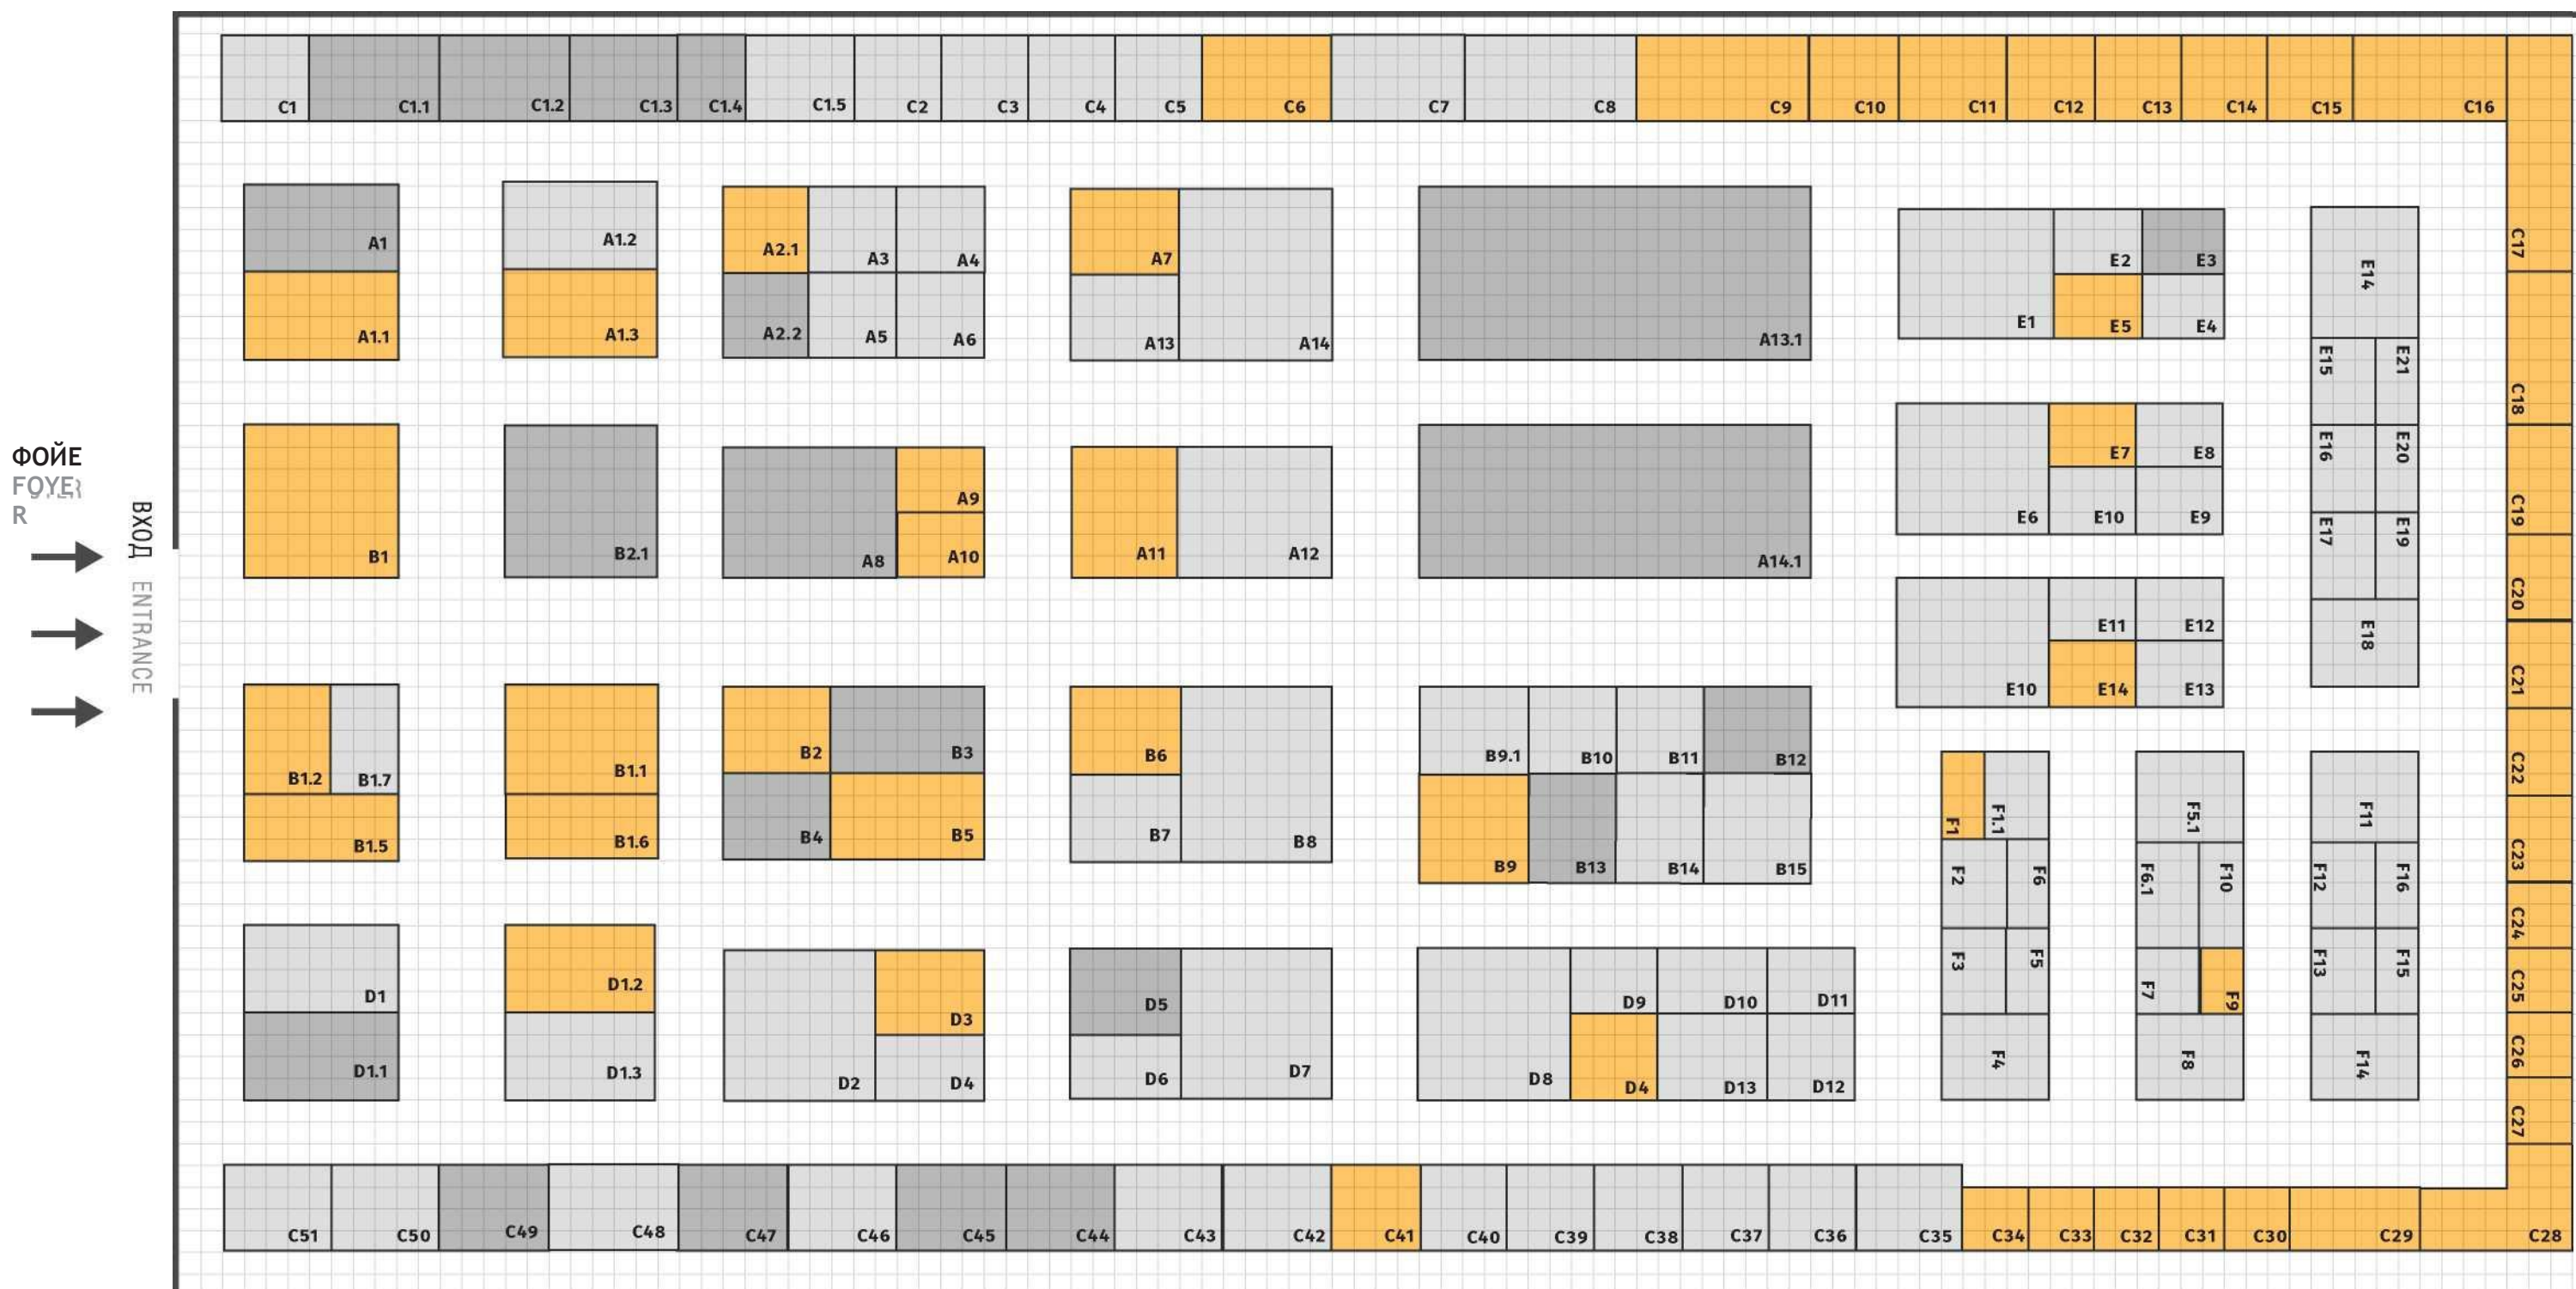

СВОБОДНАЯ ПЛОЩАДЬ
VACANT SPACE

ПРЕДВАРИТЕЛЬНО ЗАБРОНИРОВАННАЯ
ПЛОЩАДЬ PRE-BOOKED SPACE

ЗАБРОНИРОВАННАЯ ПЛОЩАДЬ
BOOKED SPACE